


PARQUE EMPRESARIAL LA MAJA

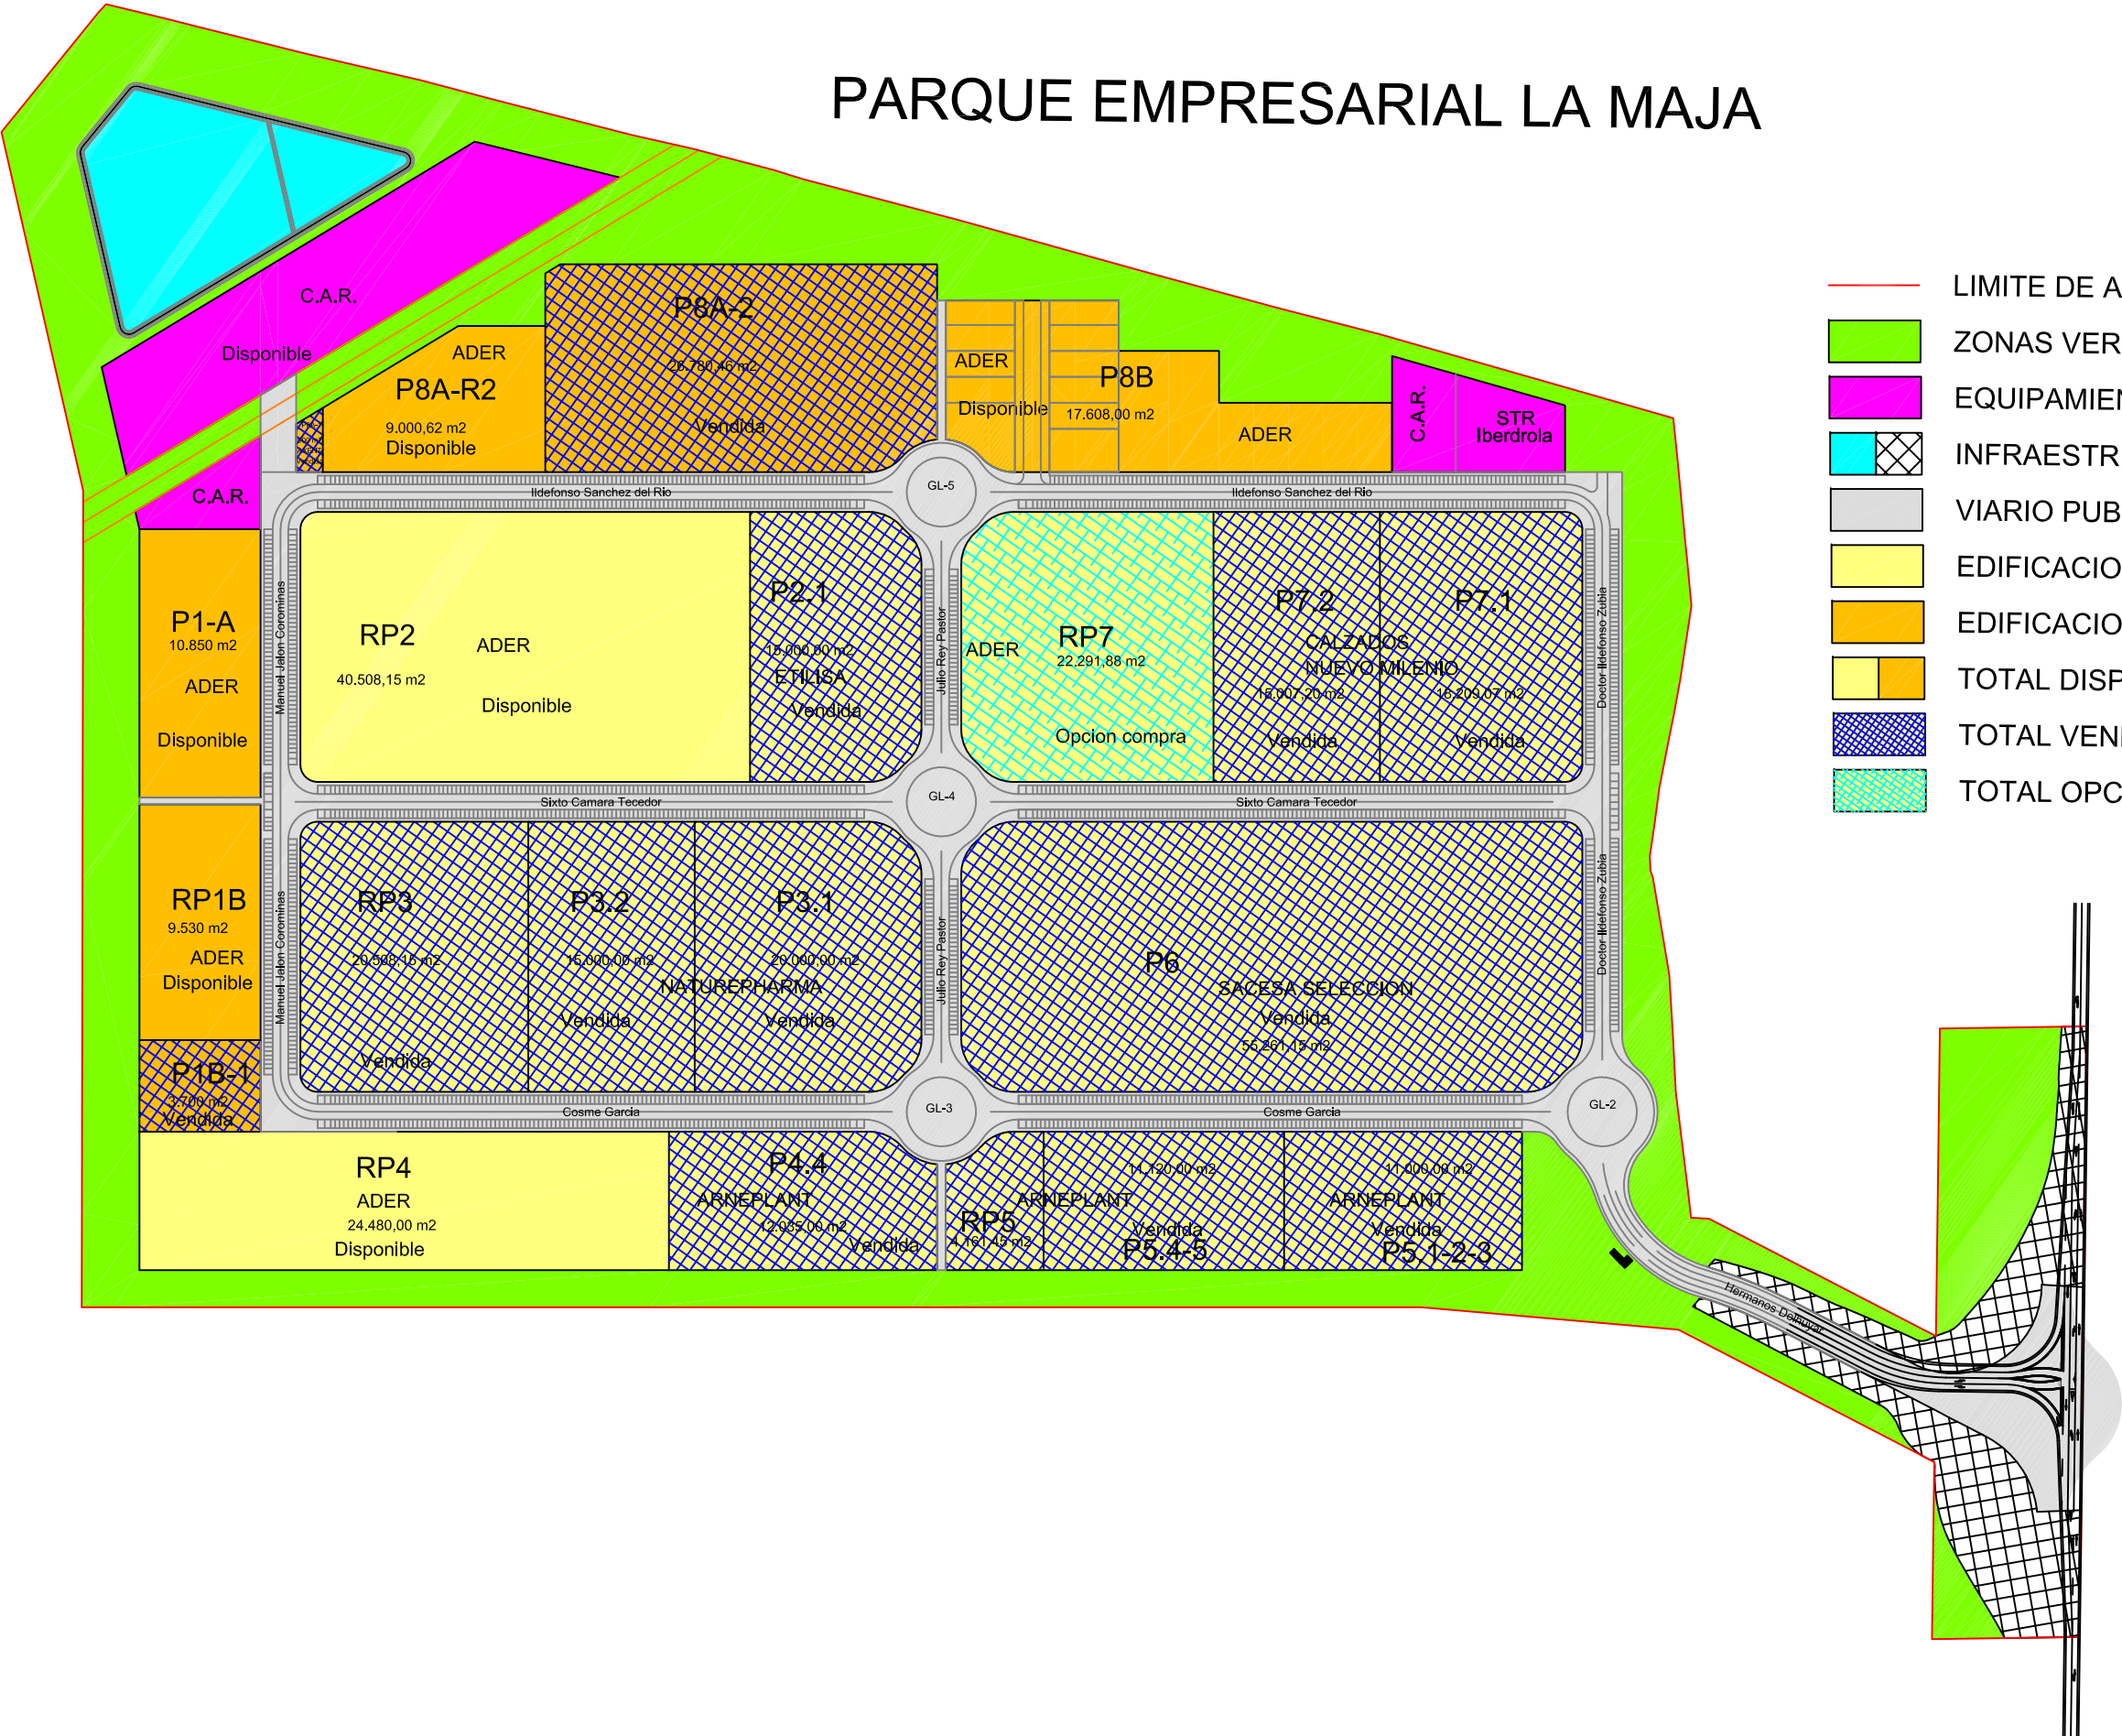

- LIMITE DE ACTUACION
- ZONAS VERDES
- EQUIPAMIENTOS
- INFRAESTRUCTURAS
- VIARIO PUBLICO
- EDIFICACION AISLADA
- EDIFICACION ADOSADA
- TOTAL DISPONIBLE 111.976,77 m2
- TOTAL VENDIDO 228.282,48 m2
- TOTAL OPCION COMPRA 22.291,88 m2